


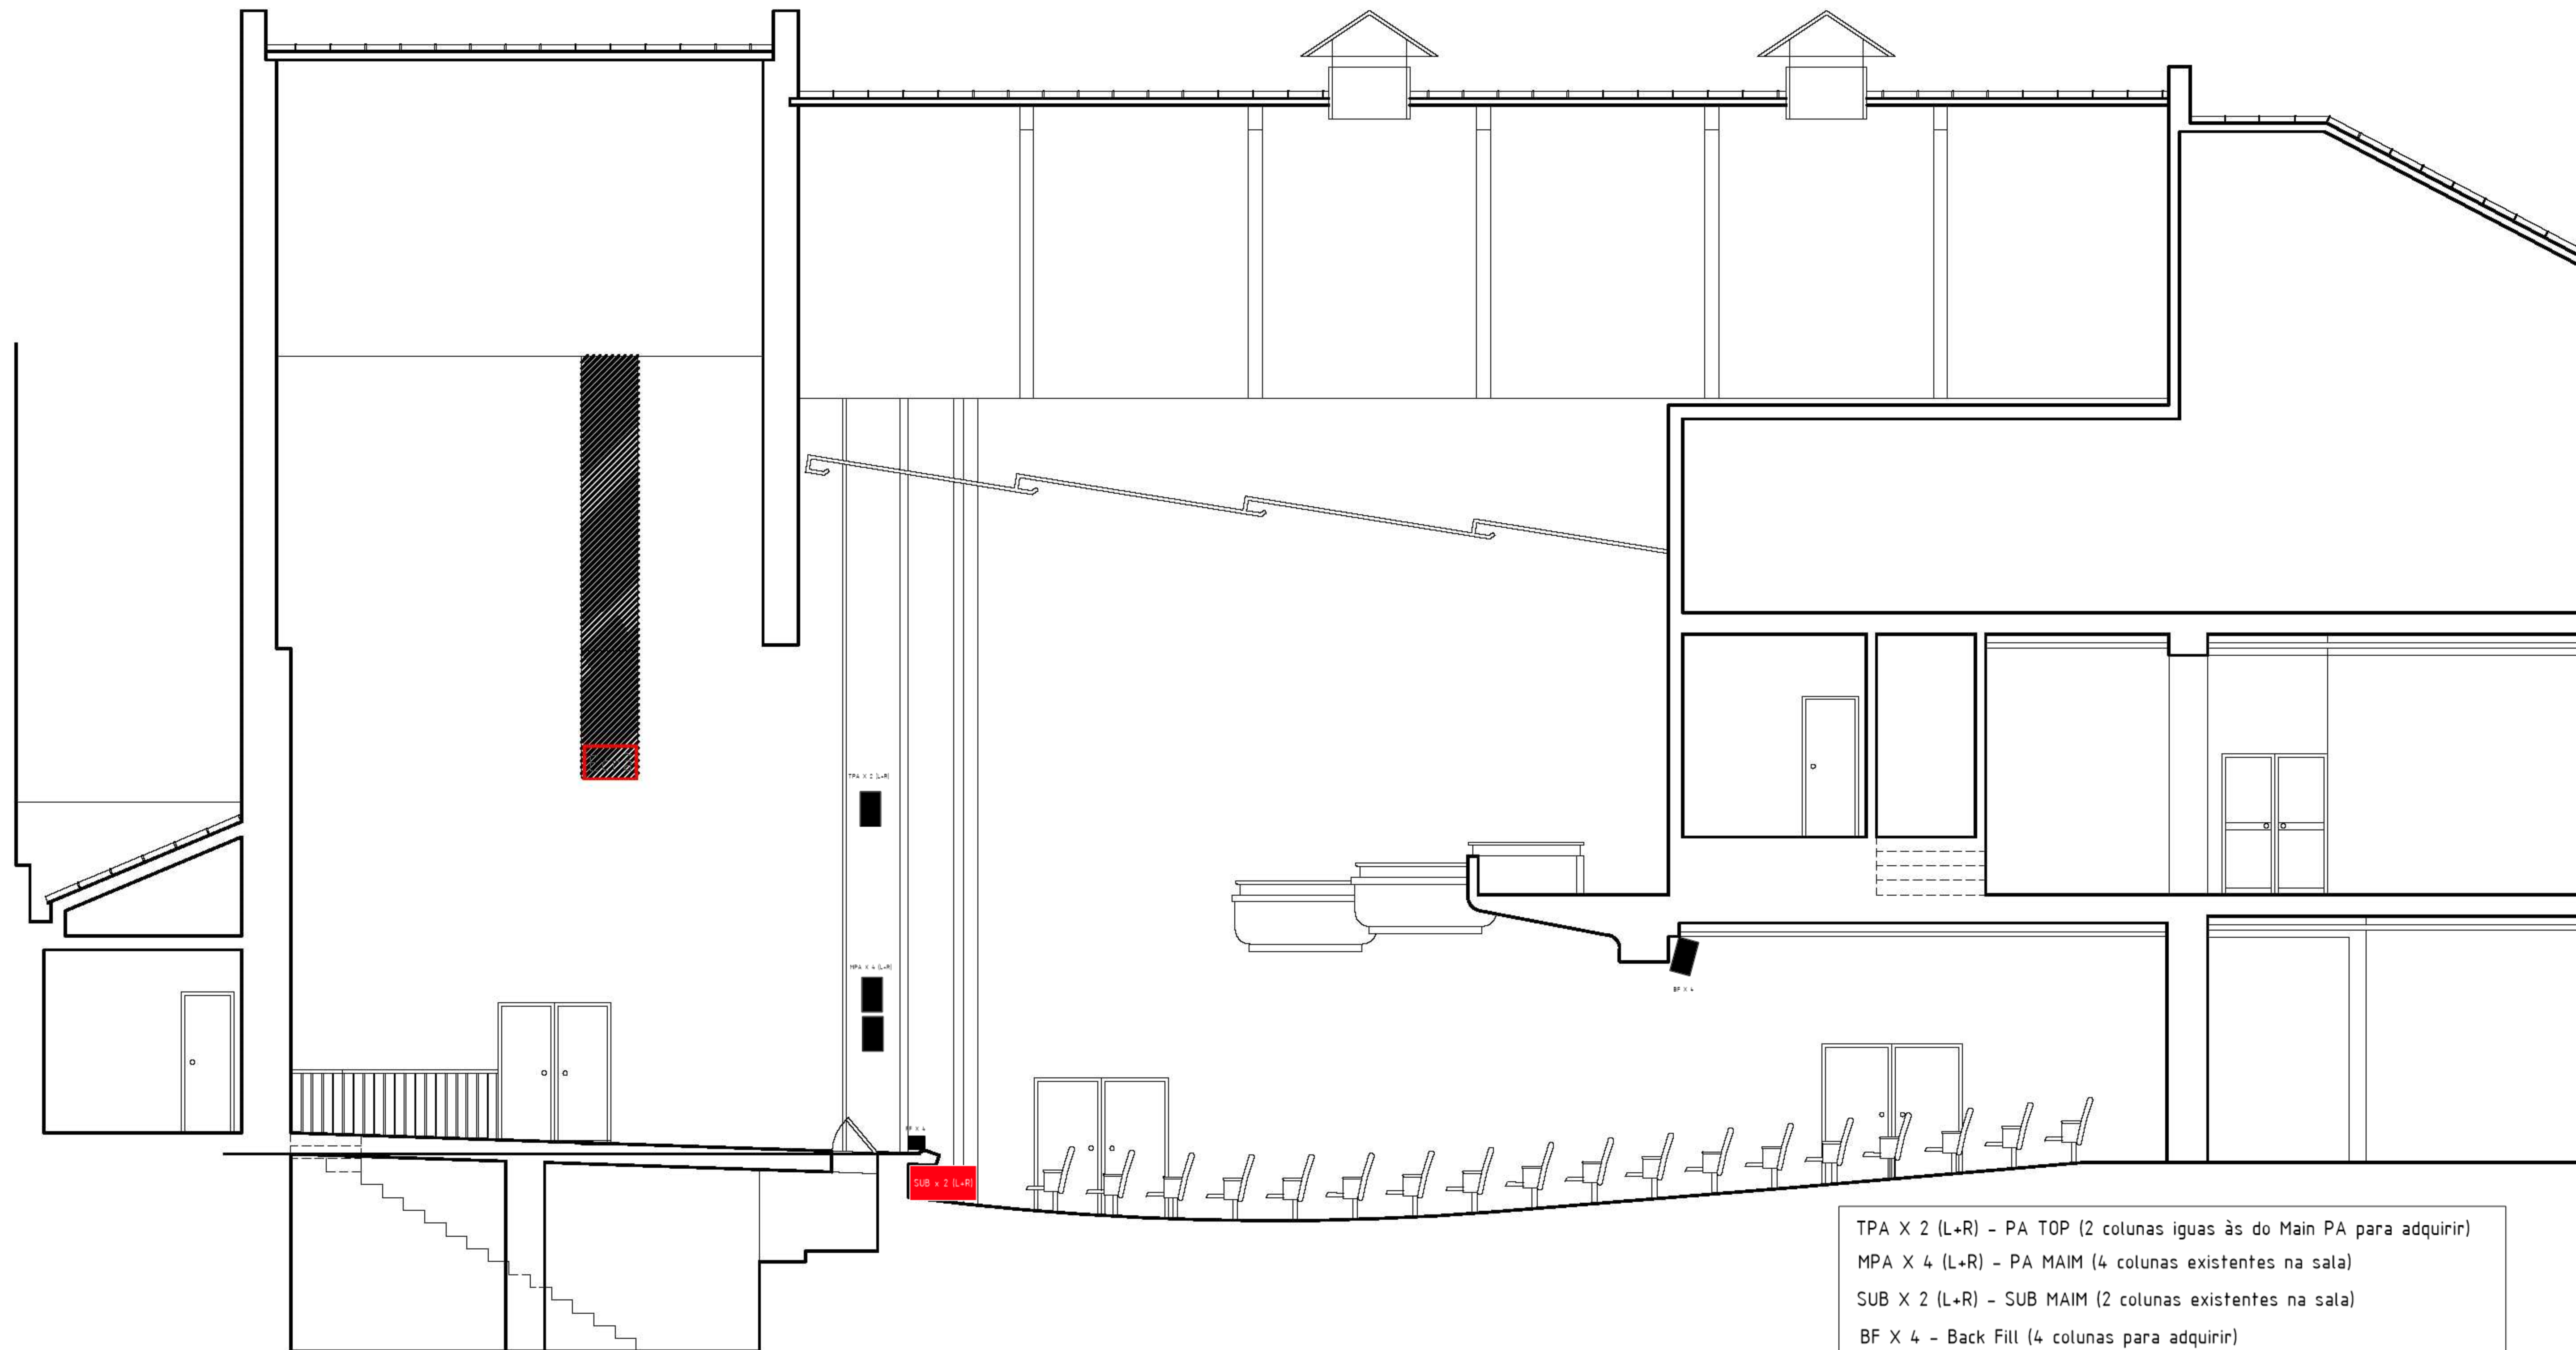

- TPA X 2 (L+R) - PA TOP (2 colunas iguas às do Main PA para adquirir)
- MPA X 4 (L+R) - PA MAIM (4 colunas existentes na sala)
- SUB X 2 (L+R) - SUB MAIM (2 colunas existentes na sala)
- BF X 4 - Back Fill (4 colunas para adquirir)
- FF X 4 - Front Fill (4 colunas para adquirir)